



Doorsnede A-A

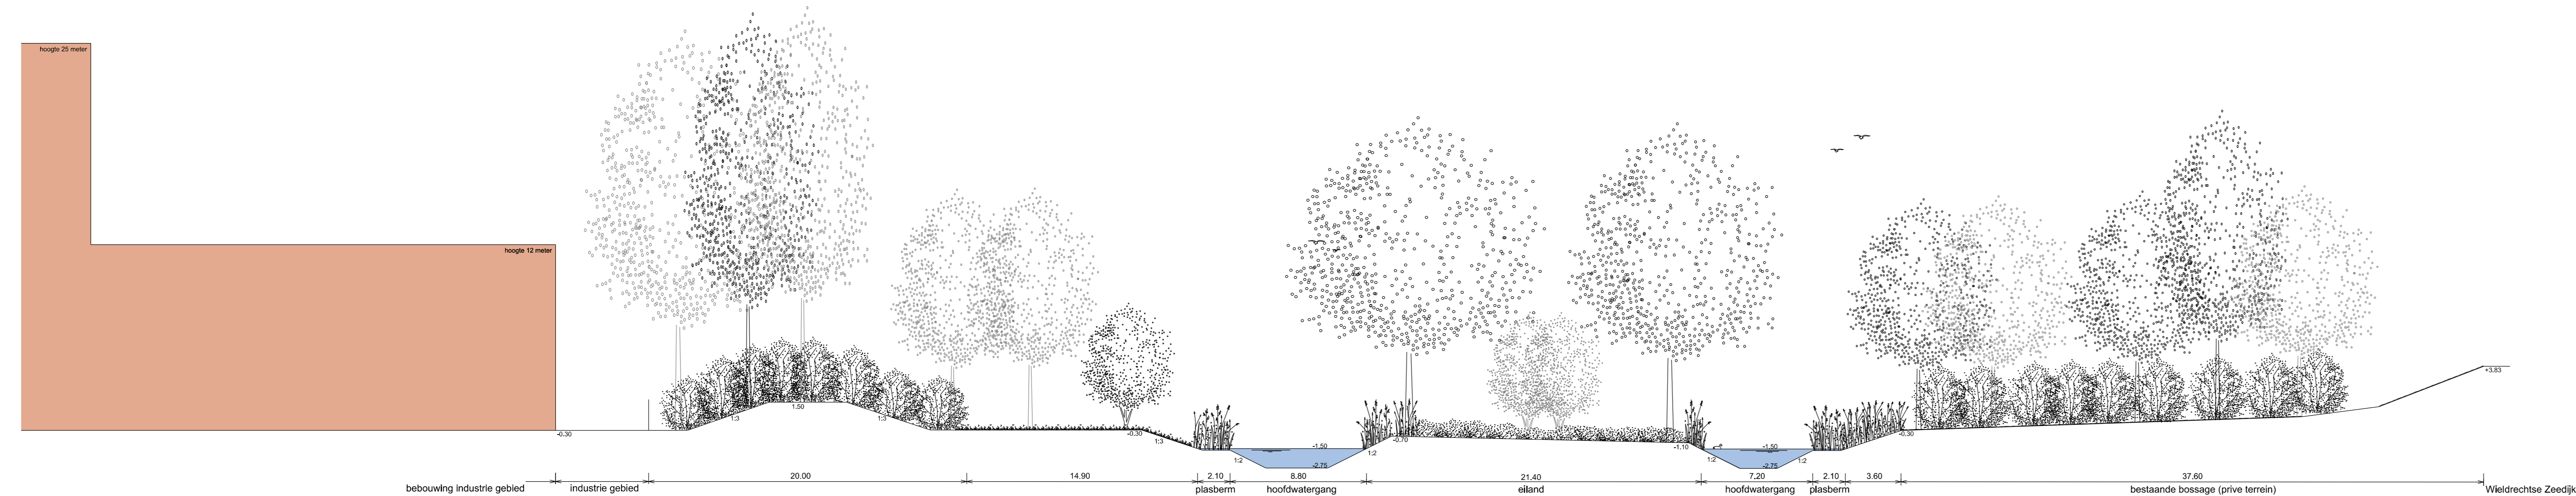


Doorsnede C-C



Doorsnede B-B

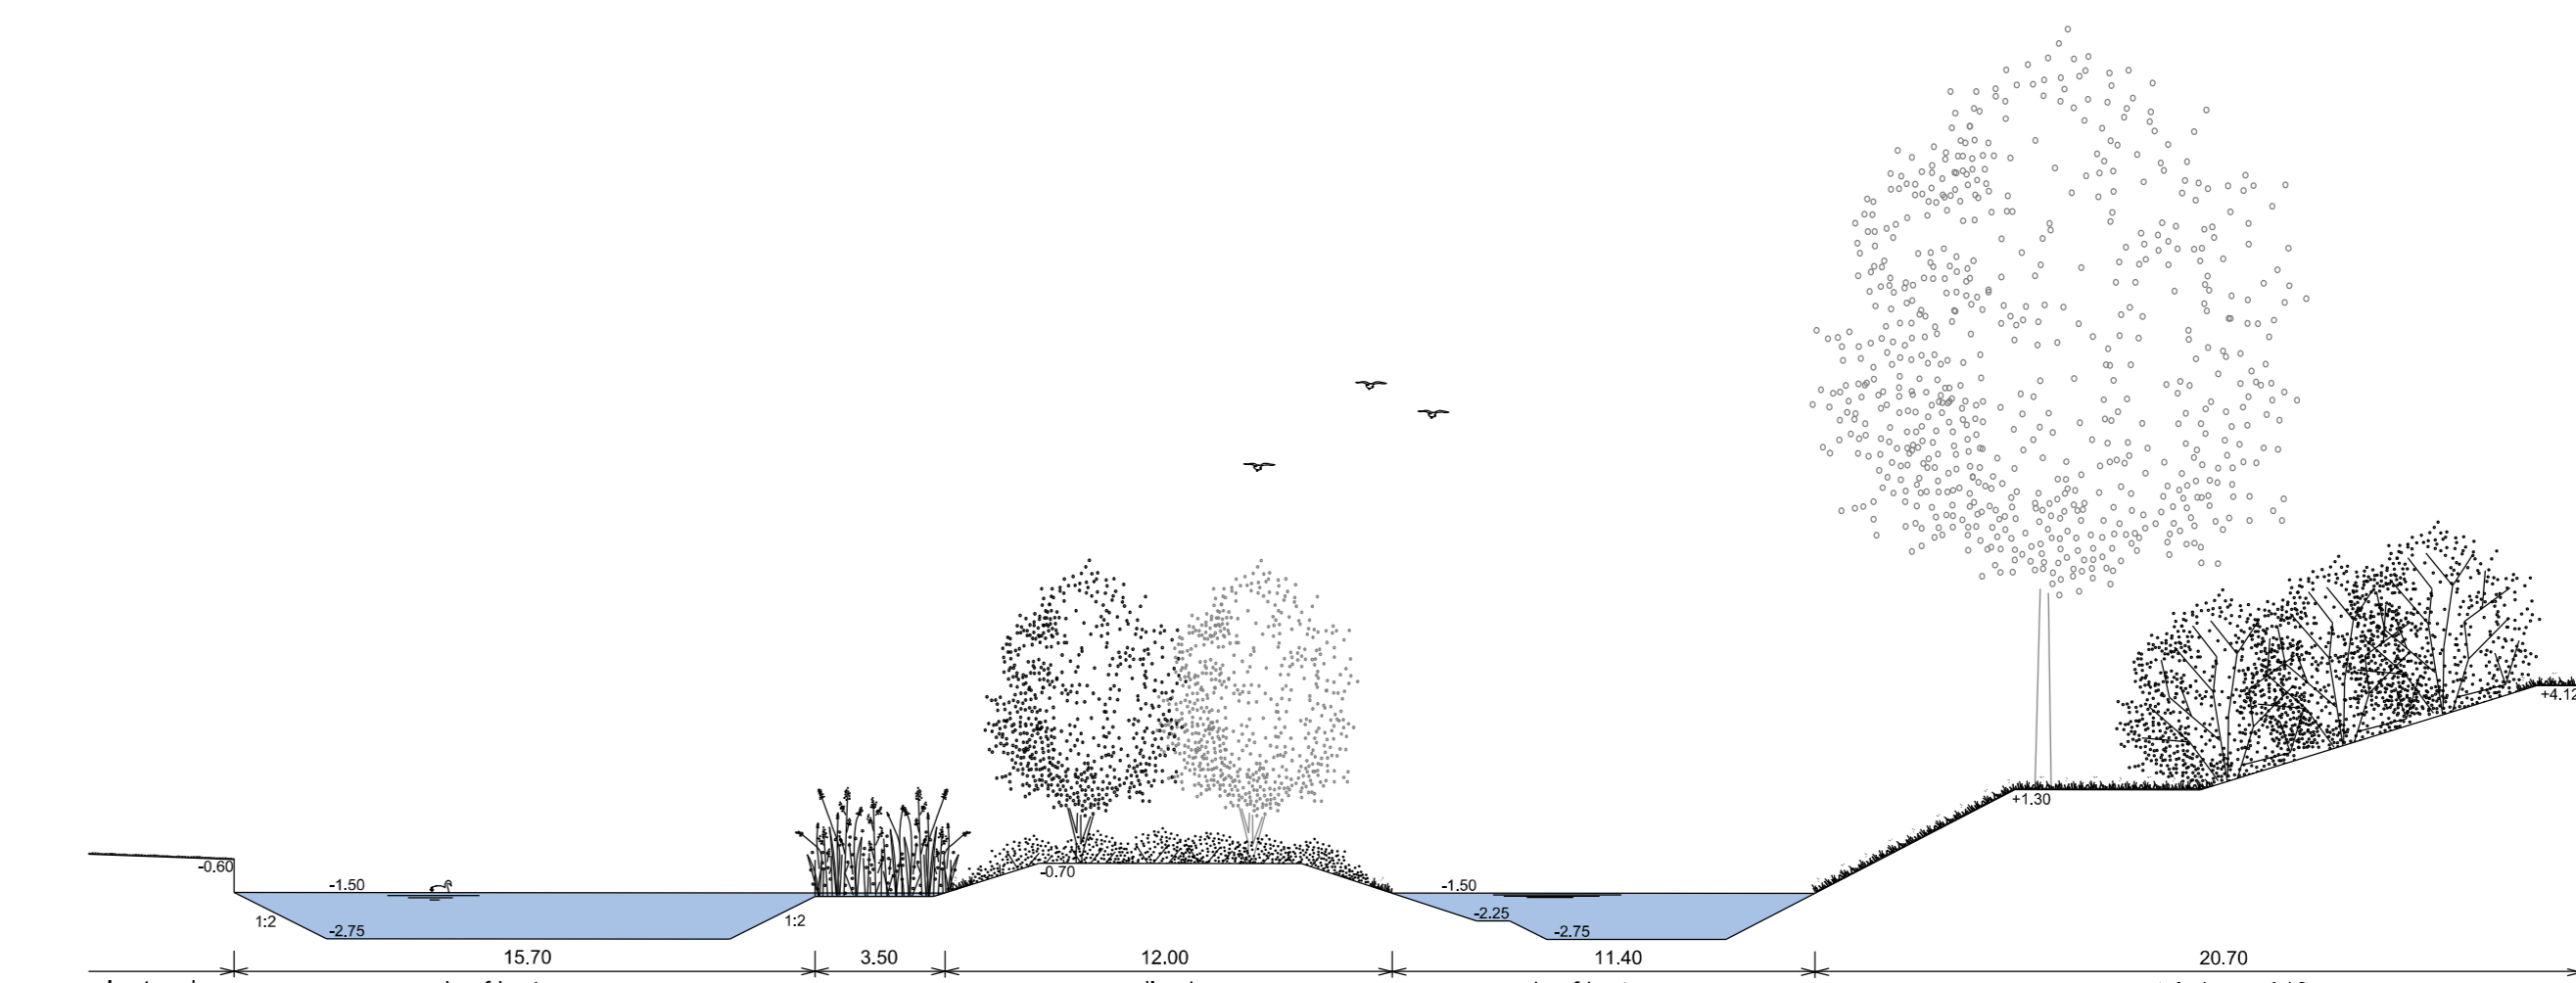

Doorsnede D-D

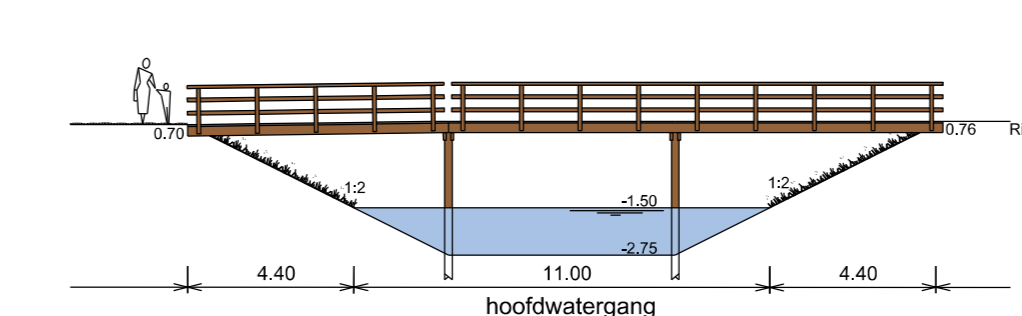

Detail E (brug)

- Bomen
- Struiken
- Gras
- Oeverbeplanting
- Riet
- Water
- Water 75cm diep

| | | | | | |
|-----------------------------------|--|--|--|---|--|
| | | project omschrijving Dordtse Kil IV en omgeving Bufferzone Wieldrechtse Zeedijk Gemeente Dordrecht | | projectnummer 187 van der Pij ontwerpnummer 6-04 Wieldrecht goedkeuring | |
| fase Definitief ontwerp | | formaat verticaal A0 | | datum 30-06-2017 | |
| architectnummer projectnummer | | schaal 1:500/1:200 | | wijzigingen A 20-11-2016 B 15-01-2019 | |
| | | | | ontwerp HJG/JP | |