



toekomstige verharding (voorjaar 2021)

spirosol duiker lengte 18 m Ø800 m


Situatie westzijde
SCHAAL 1 : 500

Situatie
SCHAAL 1 : 2.000

locatie voorbelasting

aansluiting maken op bestaande watergang + plaatsen tijdelijke stuw

Situatie oostzijde
SCHAAL 1 : 500

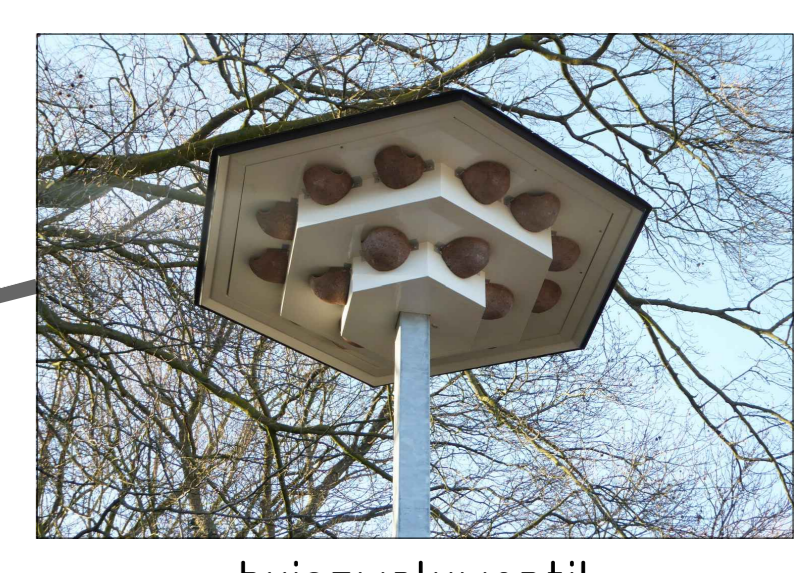

huiszwaluwentil



huismussentil



oeverzwaluwenwand



vloermuisshut

LEGENDA

Geometrie	omschrijving
[Grey fill]	Asfaltverharding
[Green fill]	Greenvoorziening
[Orange fill]	Plasbern
[Blue fill]	Wateroppervlak
[Black stars]	Werkgrens
[Green line]	Grondwerklijn
[Blue line]	Waterbodan
[Dashed line]	Oeverzwaluwenwand
[Orange circle]	Stobben

SITUATIE



VERSIE

nr.	omschrijving	datum
1	Definitief	07-11-19
2	Definitief	20-11-19
3	Definitief	22-09-20



projectomschrijving	Distripark Dordrecht	projectleider	M. van der Pijl
opdrachtgever	Aanleg bufferzone noord	werkvoorbereider	M. Blauw
tekening omschrijving	Situatie bufferzone noord, oost- en westelijke zijde	gecontroleerd	K. Stekelenburg
titel	Definitief	datum	20-07-2020
tekeningnummer	3025.12	schaal	1 : 2.000 / 1:500
projectnummer	C8-21	tekeningnummer	C8-21-93
		status	E